


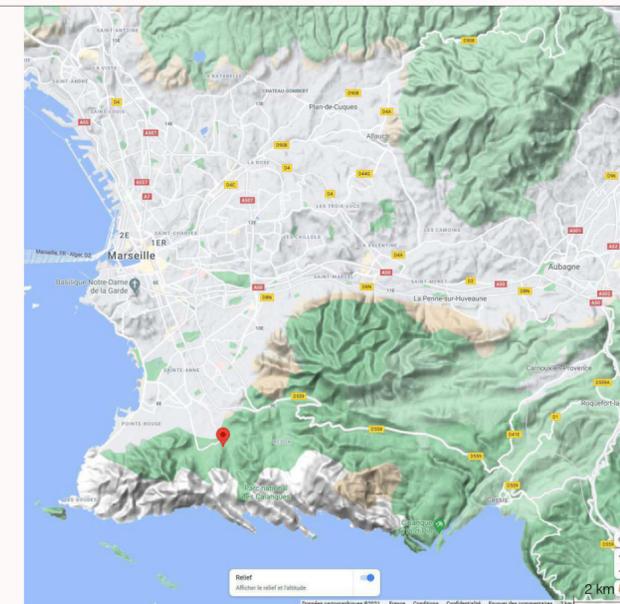

EMPRISE DU PROJET



MARCHE PUBLIC RELATIF A LA CONCEPTION ET LA REALISATION DU CENTRE PENITENTIAIRE DES BAUMETTES 3

GROUPEMENT CONCEPTION - REALISATION	MAITRISE D'OUVRAGE
<p>ENTREPRISE GENERALE MANDATAIRE:</p> <p>EIFFAGE CONSTRUCTION SUD EST 7, Rue du Devoir CS 30510 13344 MARSEILLE CEDEX 15 Tél: + 33 4 91 16 69 00</p>	<p>MAITRE D'OUVRAGE</p> <p>APIJ AGENCE PUBLIQUE POUR L'IMMOBILIER DE LA JUSTICE</p> <p>APIJ 67, avenue de Fontainebleau 94270 LE KREMLIN BICETRE Tél: + 33 1 88 28 88 00</p>
<p>ARCHITECTES</p> <p>groupe-6 12 rue des Arts et Métiers CS 70069 38026 GRENOBLE CEDEX 1 Tél: + 33 4 76 96 45 90</p> <p>WTF/A 5, rue de Charonne 75011 PARIS Tél: + 33 1 42 66 13 76</p>	<p>ASSISTANT DU MAITRE D'OUVRAGE</p> <p>assystem ASSYSTEM Immeuble Magalane 245, boulevard Michelet - CS 80090 13274 MARSEILLE Cedex 8 Tél: + 33 6 02 14 93 94</p> <p>ASSISTANT DU MAITRE D'OUVRAGE BIM</p> <p>GEOFIT GEOFIT Service Patrimoine et BIM 1, route de Gachet - CS 90711 44307 NANTES Cedex 3 Tél: + 33 7 85 24 46 46</p> <p>BUREAU DE CONTROLE</p> <p>VERITAS 37/39 Parc du Golf CS 20512 13593 AIX-EN-PROVENCE Cedex 3 Tél: + 33 6 87 19 93 46</p> <p>CSPS</p> <p>DEKRA Rue de la vallée verte Domaine de la vallée verte Bâtiment Bourbon 1 13011 MARSEILLE Tél: + 33 4 91 36 42 37</p>
<p>BUREAUX D'ETUDES TECHNIQUES</p> <p>WSP 30, rue Edouard Nieuport Immeuble le Quadrille 69008 LYON Tél: + 33 4 78 76 58 58</p> <p>CS INGENIERIE 109, rue du Général de Gaulle 94430 CHENNEVIERES SUR MARNE CEDEX Tél: +33 9 82 60 76 67</p> <p>INDDIGO 11, rue Montgrand 13006 MARSEILLE Tél: + 33 4 95 09 31 00</p> <p>EIFFAGE ENERGIE SYSTEMES 11, rue de Lisbonne 13127 VITROLLES</p>	<p>EMETTEUR DU DOCUMENT</p> <p>Groupe-6 2, Rue Florentine CS 10101 38100 DENIS - CS 70069</p> <p>WTF/A - ARCHITECTES ASSOCIES SAS of Architecture CROIF 19 National - 516985 SIRET 804852093 00041 - RCS Paris N° TVA FR 87 804852093 5 rue de Charonne - 75011 Paris Mét 01 42 66 13 76 contact@wtf-a.com www.wtf-a.com</p>

PERMIS DE CONSTRUIRE

PC1 - PLANS DE SITUATION

BM3	PC	ARC	ARC	TZO	TNI	0100	PLN	0
AFFAIRE	PHASE	EMETTEUR	LOT	ZONE	NIVEAU	NUMERO	TYPE	INDICE

04/08/2021
Echelle: 1/1250